




Przekrój normalny od km 0+000 do km 0+625

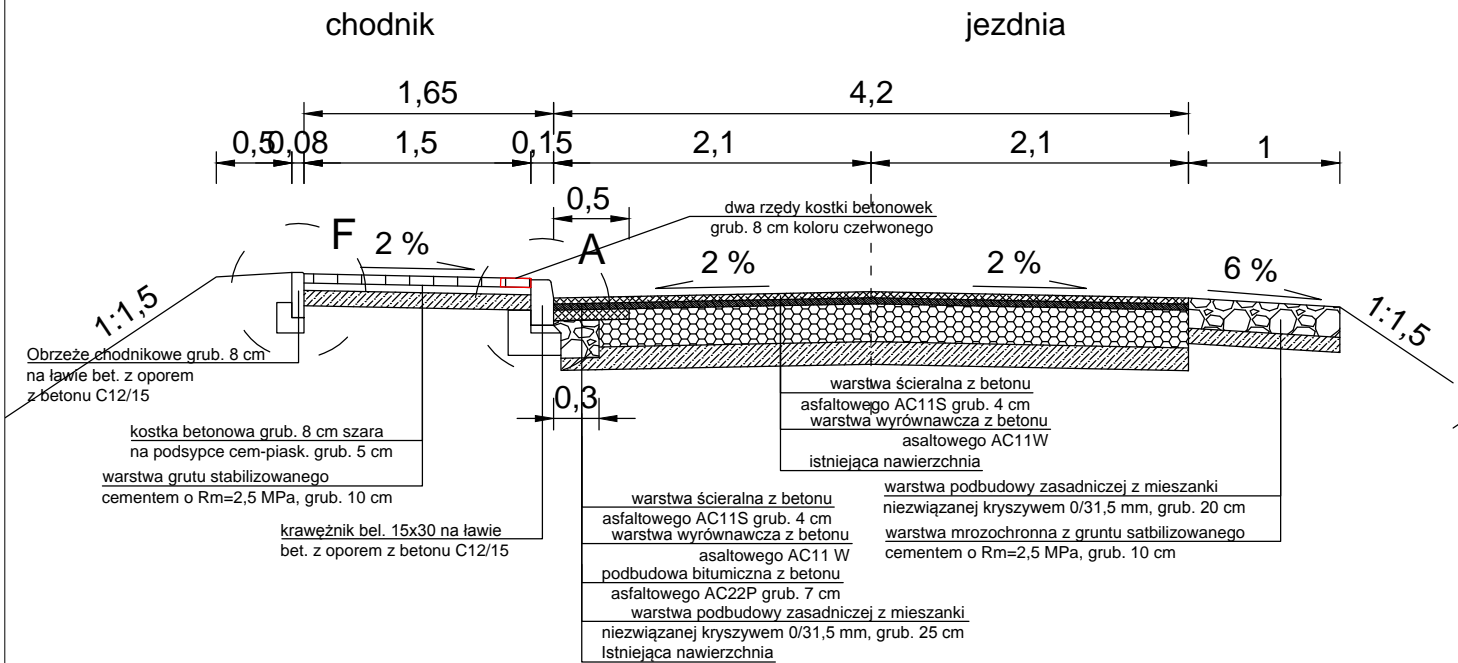


Przekrój normalny od km 0+626 do km 1+265

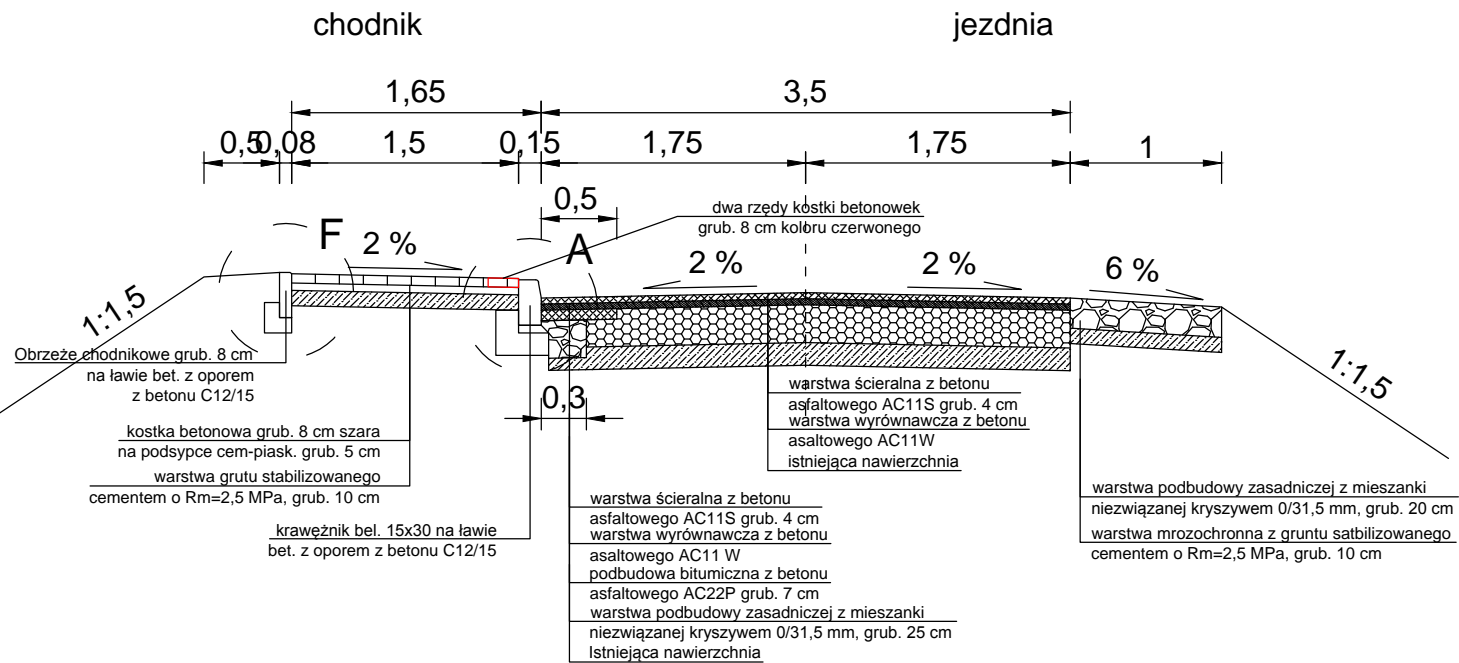


Przekrój normalny przez zjazd

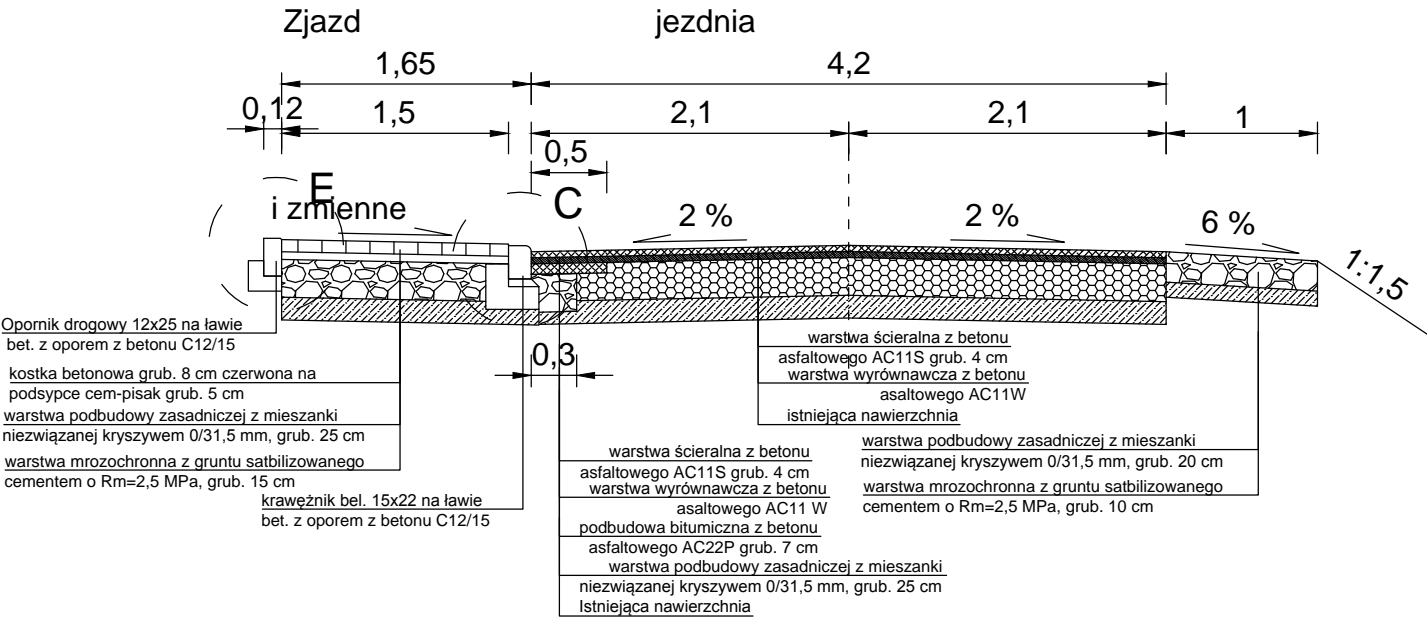

Przekrój normalny od km 1+265 do km 1+620

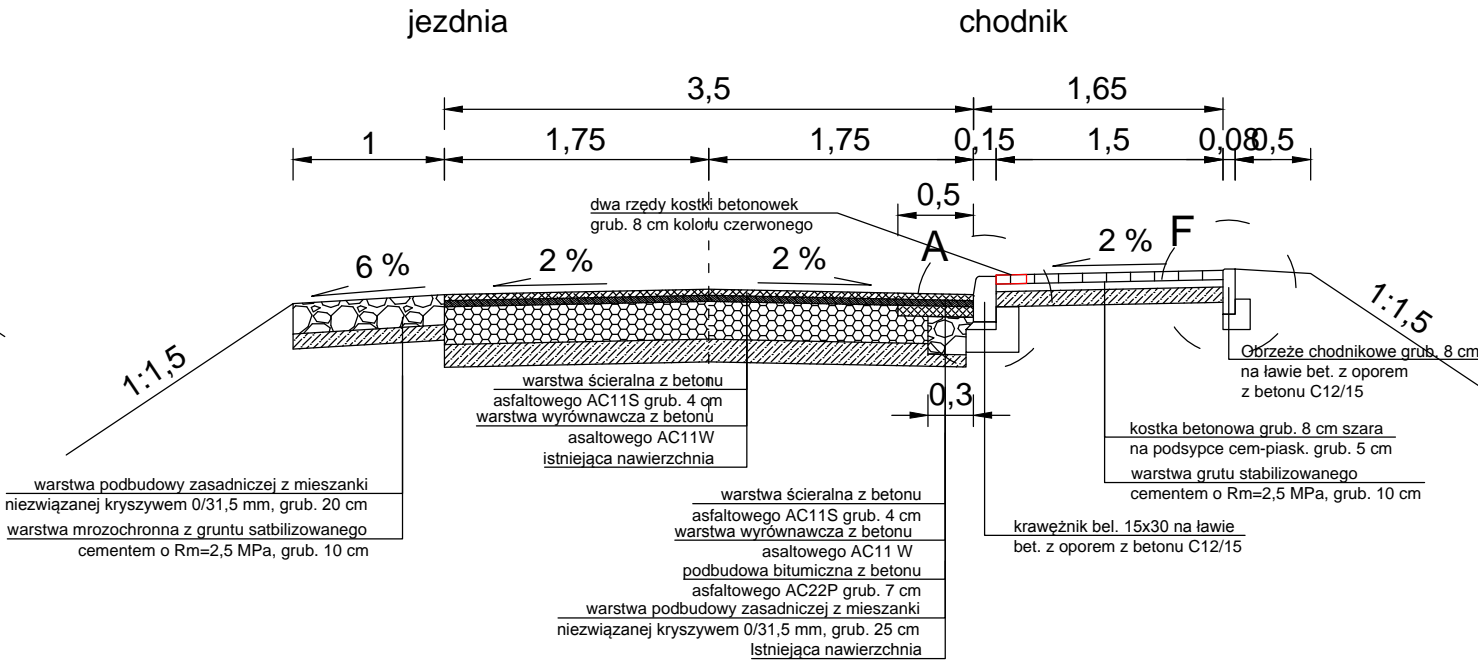

Przekrój poprzeczny przez zjazd

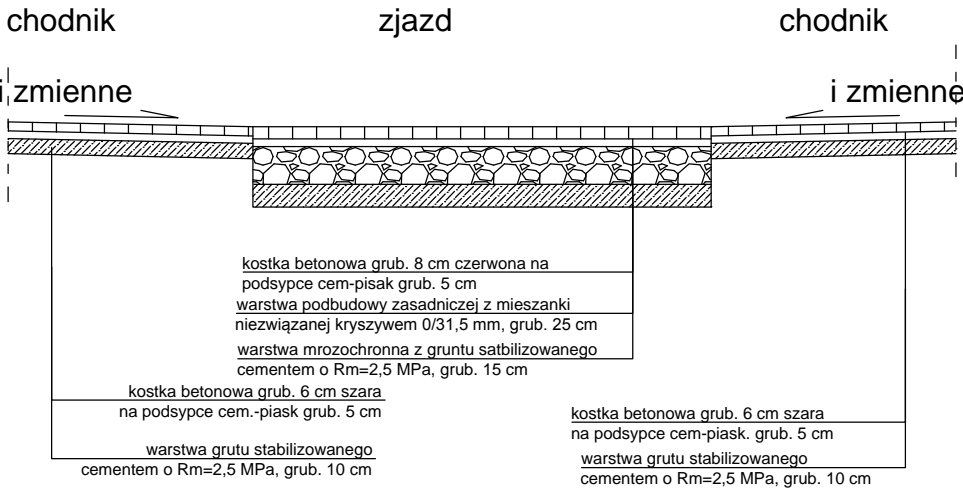

Inwestor :		Zarząd Dróg Powiatowych w Żninie z/s w Podgórzu Podgórzyn 62a 88-400 Żnin			Biuro Techniczne MAZAR Arkadiusz Mazany ul. Słowiańska nr 5, 88-410 Gąsawa	
Obiekt :		Budowa chodnika w ciągu drogi nr 2370C Wolice – Barcin w miejscowości Wolice				
Treść rysunku :		PRZEKROJE NORMALNE				
Autor projektu :		mgr inż. Arkadiusz Mazany upr. bud. nr KUP/0027/P000/11 do projektowania bez ograniczeń w specjalności drogowej				
Opracował :		mgr inż. Sławomir Witek upr. bud. nr KUP/0047/PBD/17 do projektowania bez ograniczeń w specjalności drogowej				
Data :		Faza :	Skala :	Branża :	Rys. nr:	
październik, 2018		P. B.—W.	1:50	drogowa	4	