MAPA DO CELÓW PROJEKTOWYCH
arkusz nr 2 z 3

Skala mapy		1:500
Miejscowość, ulica		Wolice
Numer działki, kartu mapy		55/2 (arh. 1), 151 (arh.2) i inne
Województwo		kujawsko - pomorskie
Powiat		inowrocławski
Jednostka ewidencyjna	identyfikator	041901_5
	nazwa	Barcin
Obręb ewidencyjny	identyfikator	Wolice
	nazwa	0017
Godło mapy		364.412.241.1
Nazwa układu: prostokątnych płaskich współrzędnych wysokości		2000, pas 18 Kronsztadt 60
Data sporządzenia mapy		26.09.2018 r.
Oznaczenie zakresu aktualności mapy		— — — — — — — —
Identyfikator zgłoszenia pracy geodezyjnej		6646.1532.2018
Numer mapy zasadniczej lub mapy ewidencyjnej, gruntowego, który nie jest ujawniony w bazie EGB		brak

Na badanie stanu prawnego granic nieruchomości. Przedstawione punkty graniczne pochodzą z bazy danych EGB. Mogą one nie spełniać wymagań dokładnościowych podstawowych aktualnym przepisami prawa.

Nie wykluczta się zaistnienia w terenie innych, niewykazanych na niniejszej mapie, urządzeń podziemnych, które nie były zgłaszane do inwentaryzacji lub o których brak jej informacji w instytucjach branżowych.

Obiekty budowlane naniesione na podkładzie mapy, na podstawie oraz obiekty, o których mowa w art. 29 ust. 1 pkt 1b, 29 ust. 1b, 29 ust. 1c ustawy z dn. 27.07.1994 r. Prawo Budowlane (t.j. Dz.U. z 2013 r. poz. 1235 z późn. zm.), podlegają geodezyjnemu wznowieniu w terenie, a po ich wybudowaniu - geodezyjnej inwentaryzacji powykonawczej, obejmującej ich położenie na gruncie. Obiekty lub elementy obiektów budowlanych, ulegające zakryciu, podlegają inwentaryzacji przed ich zakryciem.

Wykonanie niniejszej mapy nie było poprzedzone badaniem stanu ewentualnych skutkowości gruntowych, istniejących w każdych warunkach, obciążających grunty położone w granicach projektowanej inwestycji budowlanej.

Geodeta uprawniony
mgr inż. Jacek Gałczyński
nr ewid. 22688

pieczęć i podpis geodety uprawnionego

GRN Projekt
Jacek Gałczyński
geodeta upr. nr 22688
88-300 Mogilno, ul. Kościuszki 19/14
NIP 561-166-26-13, REGON 383963035
tel. 052/3181 [illegible] / 131 319

SZKIC LOKALIZACJI 1:20 000

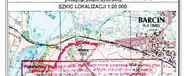

Wykonawca mapy (nr ewid. upr. geodety)	GRN Projekt (22688)	
Data wykonania mapy	P.2418.2018.2067	
Sprawdzenie mapy pod kątem kompletności i aktualności	16.10.2018r.	
Imię, nazwisko i nr ewid. uprawnień geodety		

PODPIS NA PODSTAWIE PEŁNOMOCNICTWA
BURMISTRZ Dariusz Dominiak

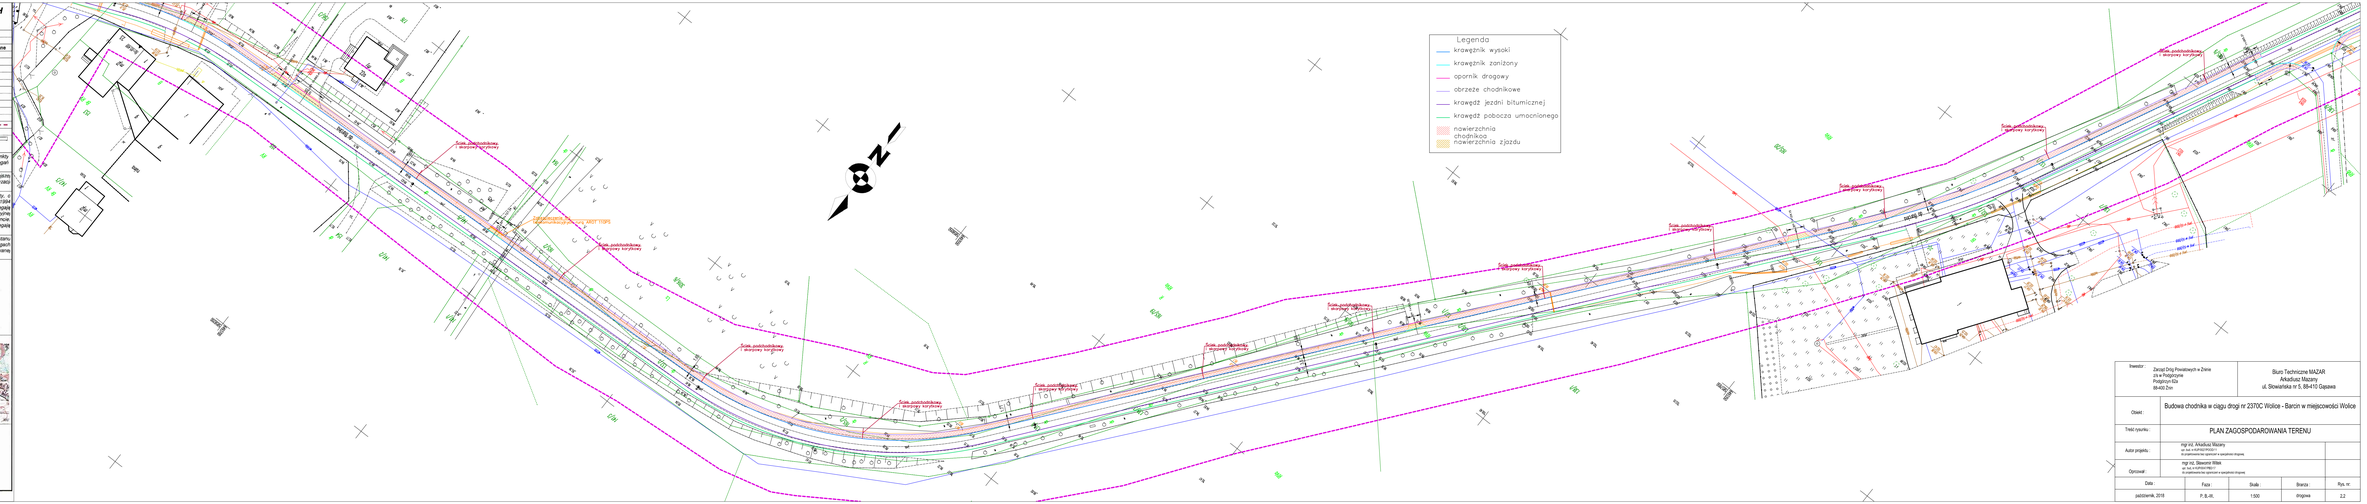
Legenda
krawężnik wysoki
krawężnik zaniżony
opornik drogowy
obrzeże chodnikowe
krawędź jezdni bitumicznej
krawędź pobocza umocnionego
nawierzchnia chodnikoa
nawierzchnia zjazdu
N
Ścieżka podrowerowa - warstwy konstrukcyjne
Ścieżka podrowerowa - przekrój poprzeczny
Ścieżka podrowerowa - przekrój konstrukcyjny
Ścieżka podrowerowa - przekrój konstrukcyjny
Ścieżka podrowerowa - przekrój konstrukcyj