

Skala mapy	1:500
Miejscowość, ulica	Wolice
Numer działki, karta mapy	55/2 (ark. 1); 151 (ark.2) i inn.
Województwo	kujawsko - pomorskie
Powiat	żniński
Jednostka ewidencyjna	041901_5
	identyfikator nazwa
	Barcin
Obręb ewidencyjny	Wolice
	identyfikator nazwa
	0017
Godło mapy	364.412.241.1
Nazwa układu współrzędnych	prostokątnych płaskich wysokości
	2000, pol. 18
	Kronsztadt 60
Data sporządzenia mapy	25.09.2018 r.
Oznaczenie zakresu aktualizacji mapy	

Identyfikator zgłoszenia pracy geodezyjnej	6640.1532.2018
Oznaczenie i symbol konturu użytku gruntowego, który nie jest ujawniony w bazie EGIB	brak

Nie badano stanu prawnego granic nieruchomości. Przedstawione punkty graniczne pochodzą z bazy danych EGiB. Mogą one nie spełniać wymagań dokładnościowych podyktowanych aktualnymi przepisami prawa.

Nie wyklucza się istnienia w terenie innych, niewykazanych na niniejszej mapie, urządzeń podziemnych, które nie były zgłoszone do inwentaryzacji lub o których brak jest informacji w instytucjach branżowych.

Obiekty budowlane wymagające pozwolenia na budowę oraz obiekty, których mowa w art. 29 ust. 1 pkt 1a, 2b i 19a-20b ustawy z dn. 07.07.01 r. Prawo Budowlane (t.j. Dz.U.2016.290 z późn. zm.), podlegające geodezyjnemu wyznaczeniu w terenie, a po ich wybudowaniu – geodezyjnej inwentaryzacji powykonawczej, obejmującej ich położenie na gruncie. Obiekty lub elementy obiektów budowlanych, ulegające zakryciu, podlegające inwentaryzacji przed ich zakryciem.

Wykonanie niniejszej mapy nie było poprzedzone badaniem istniejących ewentualnych służebności gruntowych, ujawnionych w księgach wieczystych, obciążających grunty położone w granicach projektowanej inwestycji budowlanej.


Geodeta uprawniony  
mgr inż. Jacek Gałęzowski  
nr świad. 22686



SZKIC LOKALIZACJI 1:20 000



Wydział - Generezi Kartog  
Katedra i Niepichom

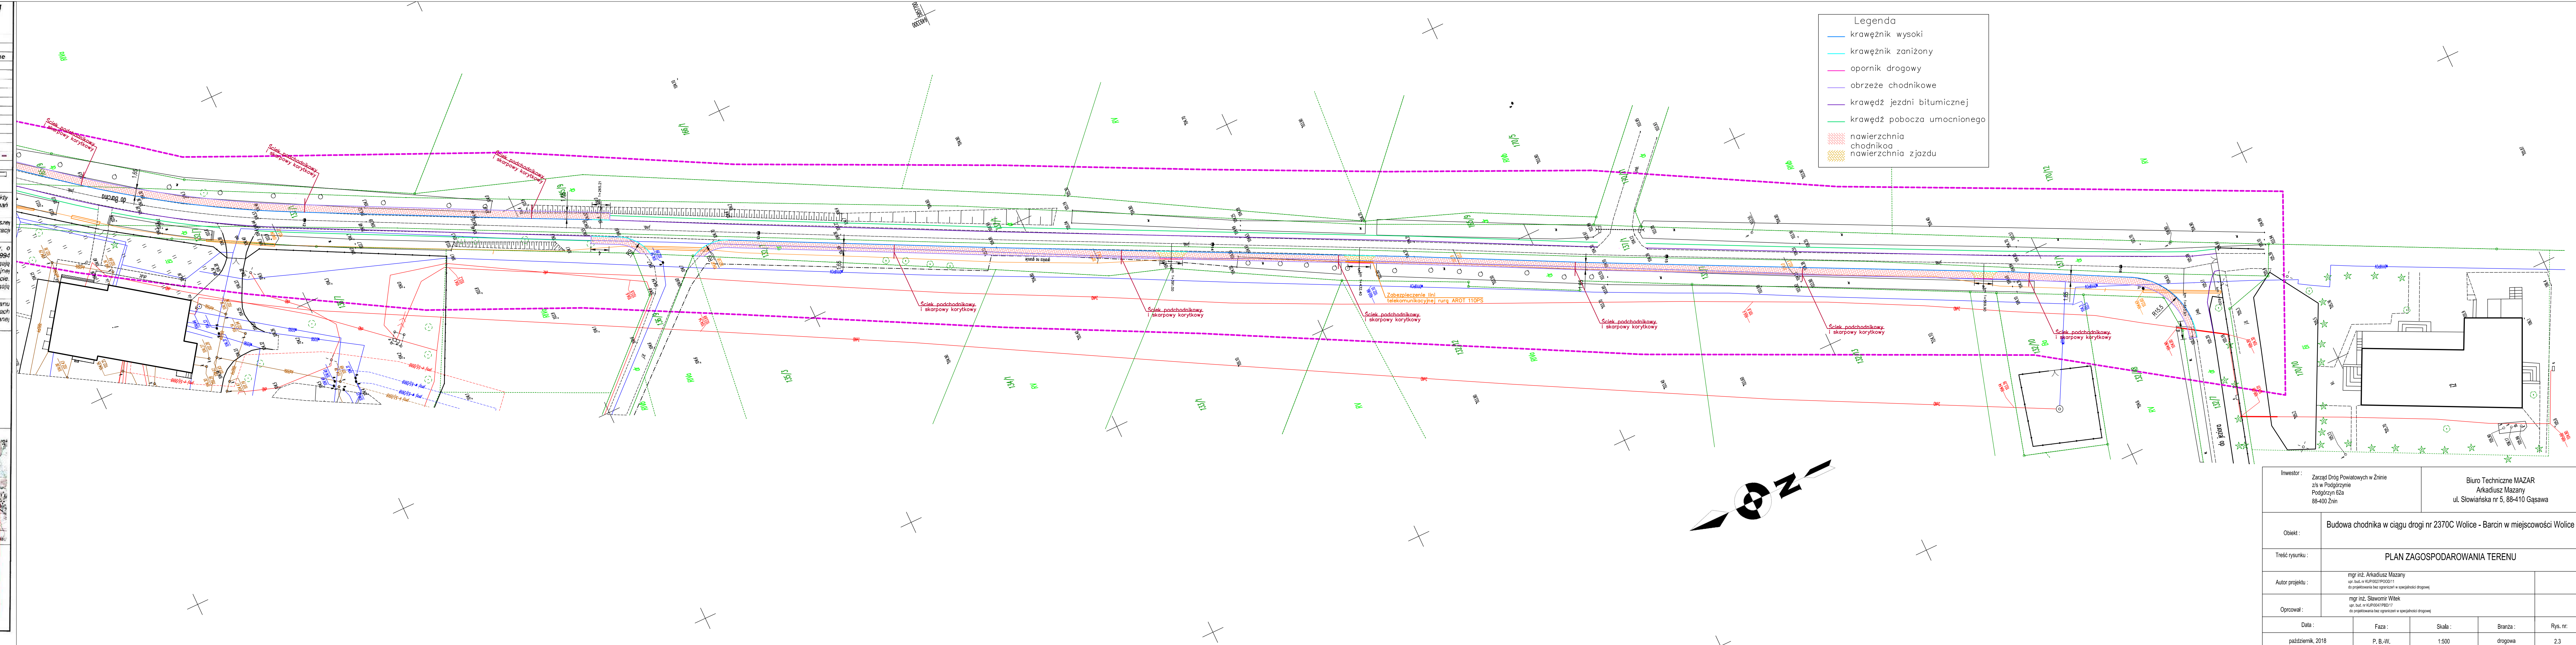

Investor :	Zarząd Gm Powiatowych w Żninie z/s w Podgórzyne Podgórzyń 62a 88-400 Żnin		Biuro Techniczne MAZAR Arkadiusz Mazany ul. Słowiańska nr 5, 88-410 Gąsawa	
Objekt :	Budowa chodnika w ciągu drogi nr 2370C Wolice - Barcin w miejscowości Wolice			
Treść rysunku :	PLAN ZAGOSPODAROWANIA TERENU			
Autor projektu :	mgr inż. Arkadiusz Mazany ust. bud. nr KU/P04/1/PB00/11 do projektowania bez ograniczeń w specjalności drogowej			
Opracował :	mgr inż. Sławomir Witek ust. bud. nr KU/P04/1/PB01/11 do projektowania bez ograniczeń w specjalności drogowej			
Data :	Faza :	Skala :	Branża :	Rys. nr.
październik, 2018	P. B.-W.	1:500	drogowa	2.3